


Таблица координат поворотных точек красных линий

№	X, м	Y, м
1	515535.40	1288414.28
2	515558.51	1288444.90
3	515576.67	1288469.01
4	515607.32	1288509.72
5	515608.62	1288511.45
6	515632.26	1288542.84
7	515682.71	1288609.83
8	515561.05	1288659.11
9	515508.00	1288680.60
10	515456.88	1288599.56
11	515449.27	1288566.42
12	515448.25	1288561.94
13	515431.67	1288489.72
14	515439.17	1288484.67

Система координат - МСК-36

Чертеж фактического использования территории

М 1:1000

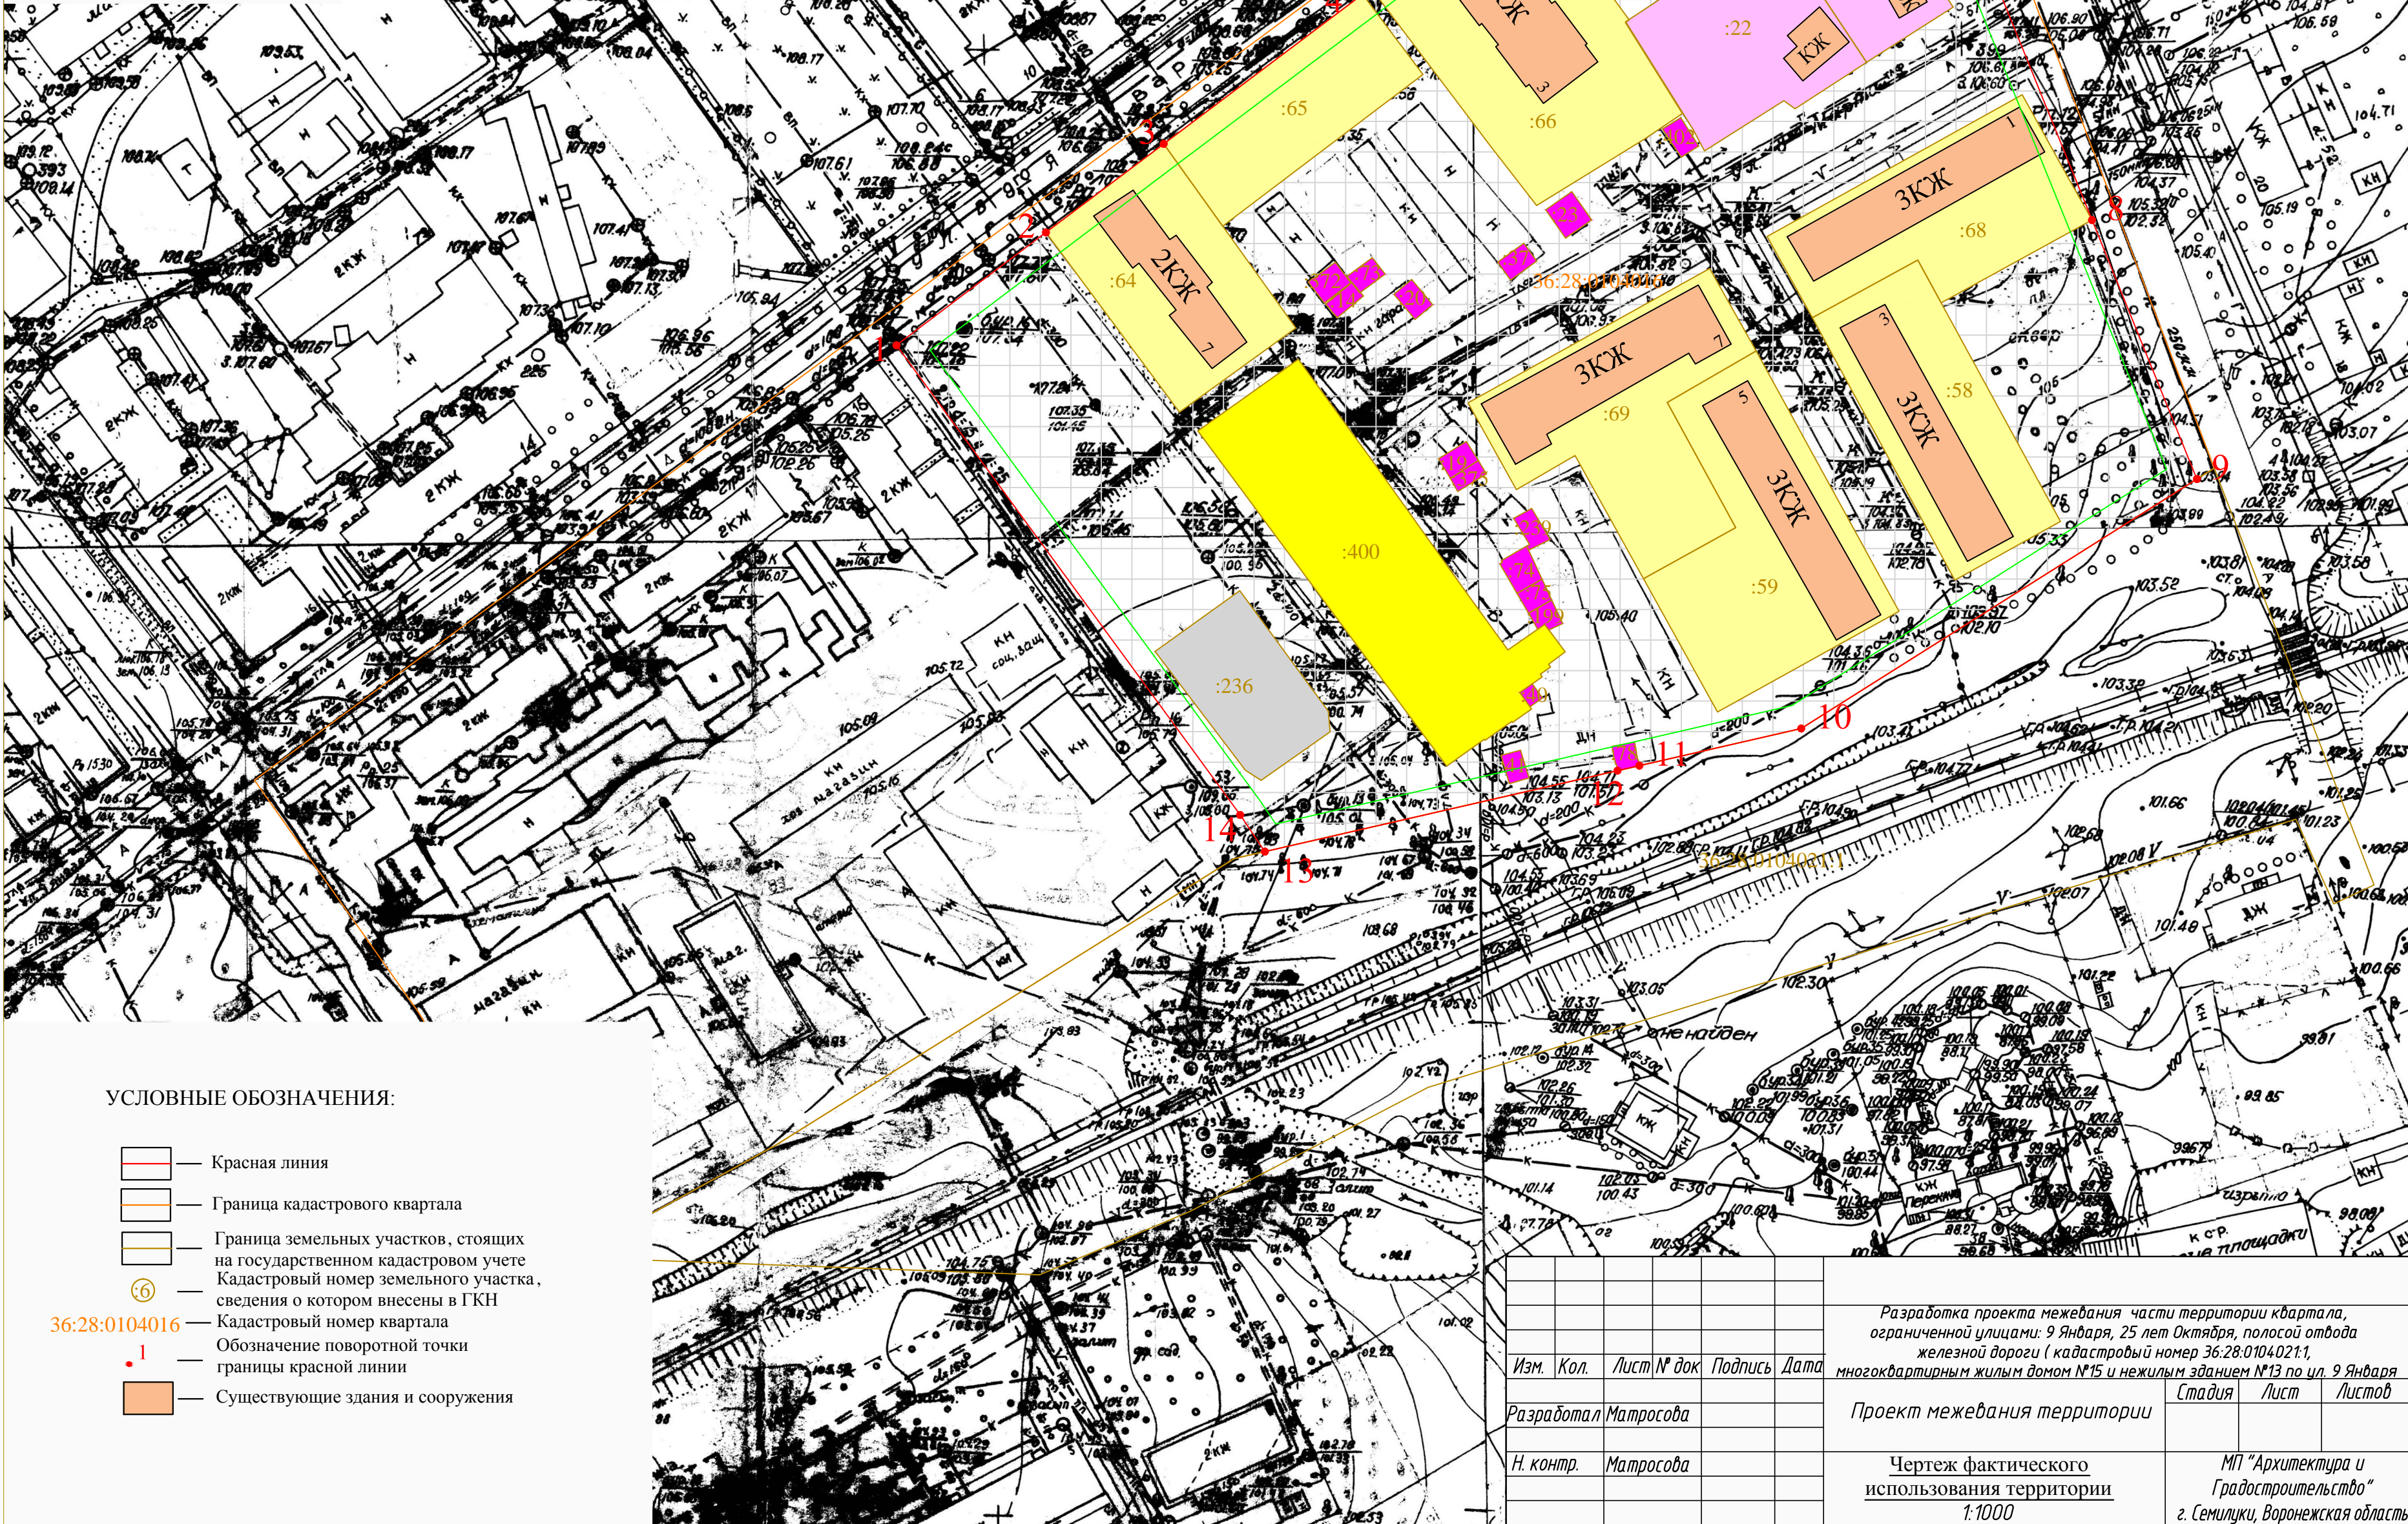

УСЛОВНЫЕ ОБОЗНАЧЕНИЯ:

- Красная линия
- Граница кадастрового квартала
- Граница земельных участков, стоящих на государственном кадастровом учете
- Кадастровый номер земельного участка, сведения о котором внесены в ГКН
- Кадастровый номер квартала
- Обозначение поворотной точки границы красной линии
- Существующие здания и сооружения

36:28:0104016

1

Разработка проекта межевания части территории квартала, ограниченной улицами: 9 Января, 25 лет Октября, полосой отвода железной дороги (кадастровый номер 36:28:0104021.1, многоквартирным жилым домом №15 и нежилым зданием №13 по ул. 9 Января

Изм. Кол. Лист № док Подпись Дата

Разработал Матросова

Проект межевания территории

Стадия Лист Листов

Н. контр. Матросова

Чертеж фактического использования территории
1:1000

МП "Архитектура и Градостроительство"
г. Семилуки, Воронежская область

Согласовано:

Взам. инв. N

Подп. и дата

Име. и подп.