
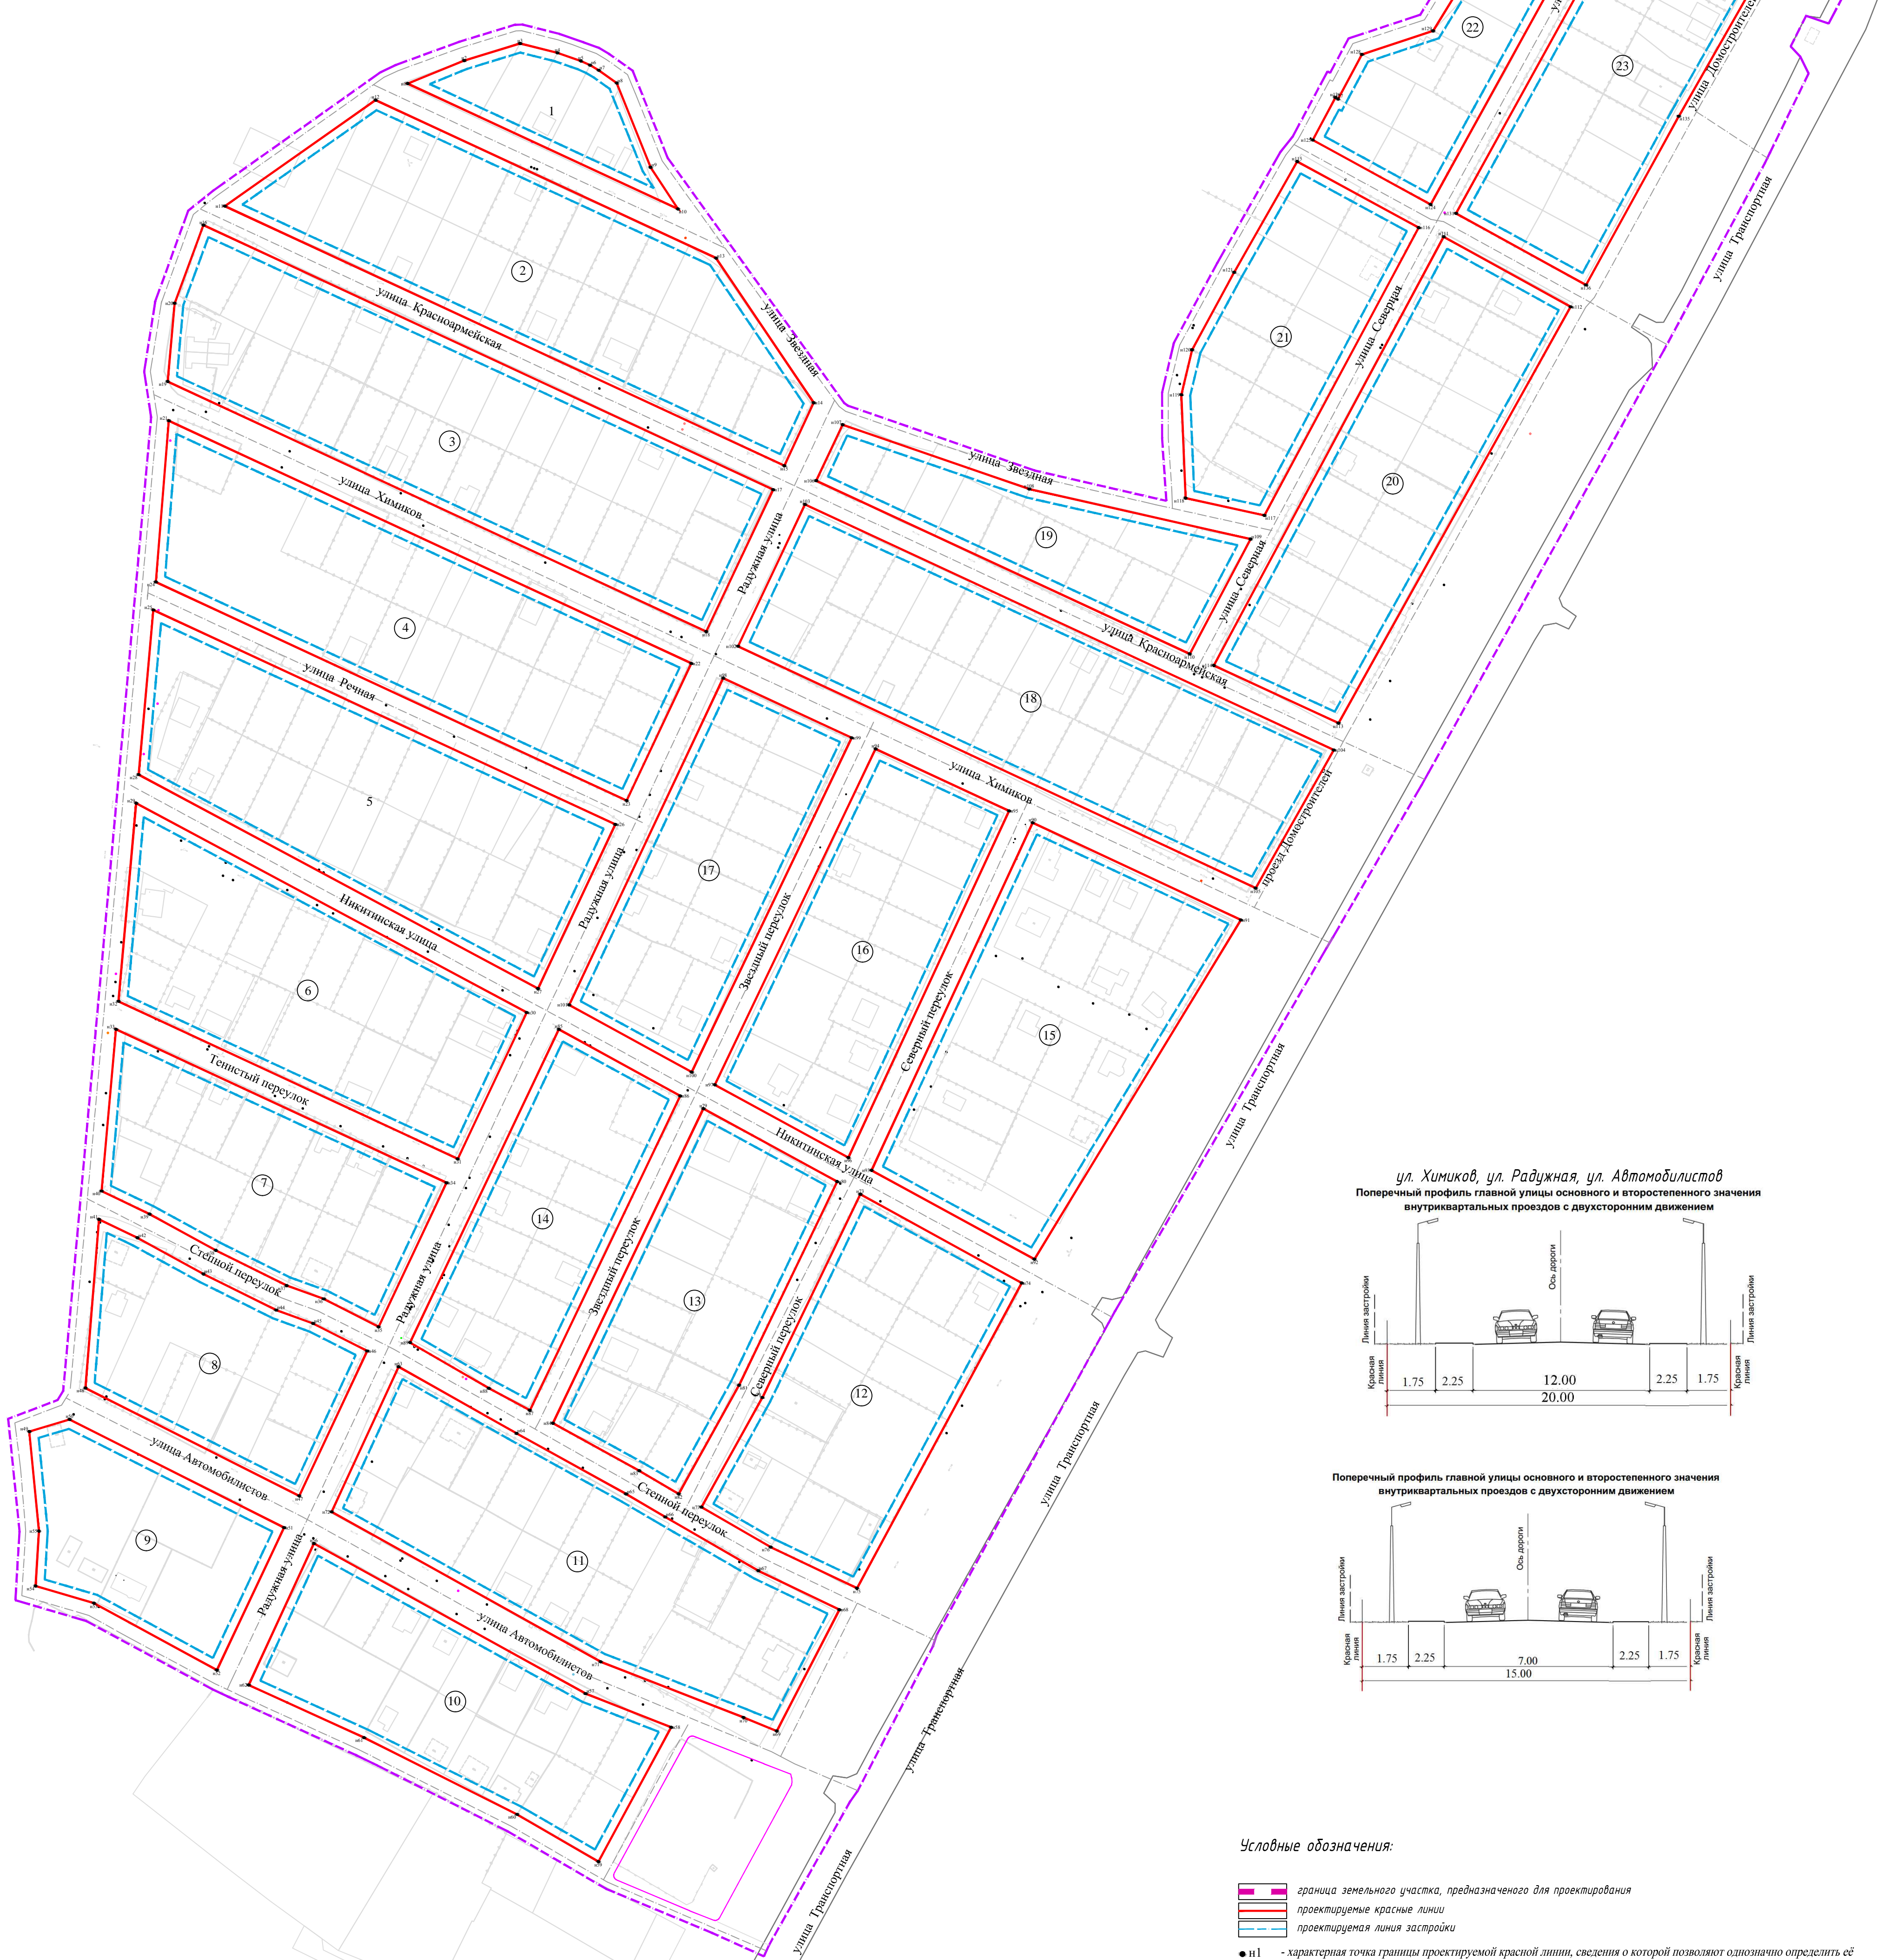


# ПРОЕКТ ПЛАНИРОВКИ ТЕРРИТОРИИ, Материалы по обоснованию

## Разбивочный чертеж красных линий

Обзорная схема

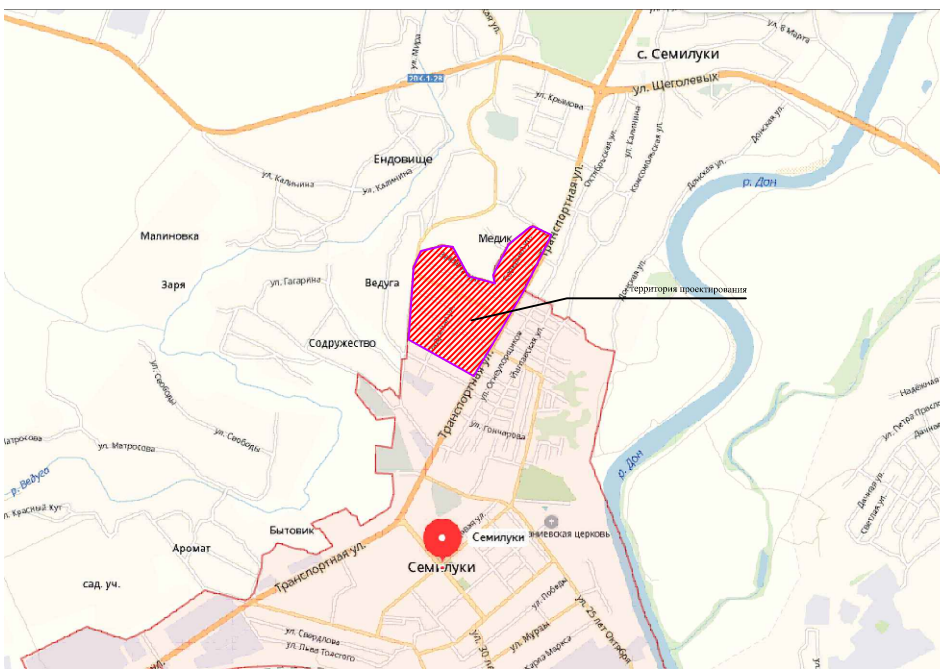

Условные обозначения:

- граница земельного участка, предназначенного для проектирования
- проектируемые красные линии
- проектируемая линия застройки
- n1 - характеристическая точка границы проектируемой красной линии, сведения о которой позволяют однозначно определить ее на местности  
Координаты характерных точек проектируемой красной линии представлены в Приложении 1

Площадь съемки 70,0 га  
Система координат: МСК-36  
Система высот: Балтийская

Заказчик: Администрация городского поселения - город Семилуки Семилукского муниципального района Воронежской области					
Адрес: Воронежская область, г.Семилуки, микрорайон "Северный"					
Изм.	Кол.	Лист	№ док.	Подпись	Дата
Директор	Цалкин С.И.				
Колосовский	Тараканов Д.А.				
ГИП	Тараканов Д.А.				
ПРОЕКТ ПЛАНИРОВКИ ТЕРРИТОРИИ				Студия	Лист
Материалы по обоснованию				ППТ	6
Разбивочный чертеж красных линий				ООО "ГЕОПУНКТ"	
МАСШТАБ 1:2000				г. Саратов 2018	