


Чертеж фактического использования территории  
М 1:1000

Таблица координат поворотных точек красных линий

№	X, м	Y, м
1	516604.29	1286943.68
2	516656.71	1287003.70
3	516738.86	1287097.88
4	516767.43	1287130.61
5	516614.09	1287259.85
6	516581.80	1287287.60
7	516420.58	1287099.50
8	516430.74	1287090.73
9	516545.69	1286993.37

Система координат - МСК-36

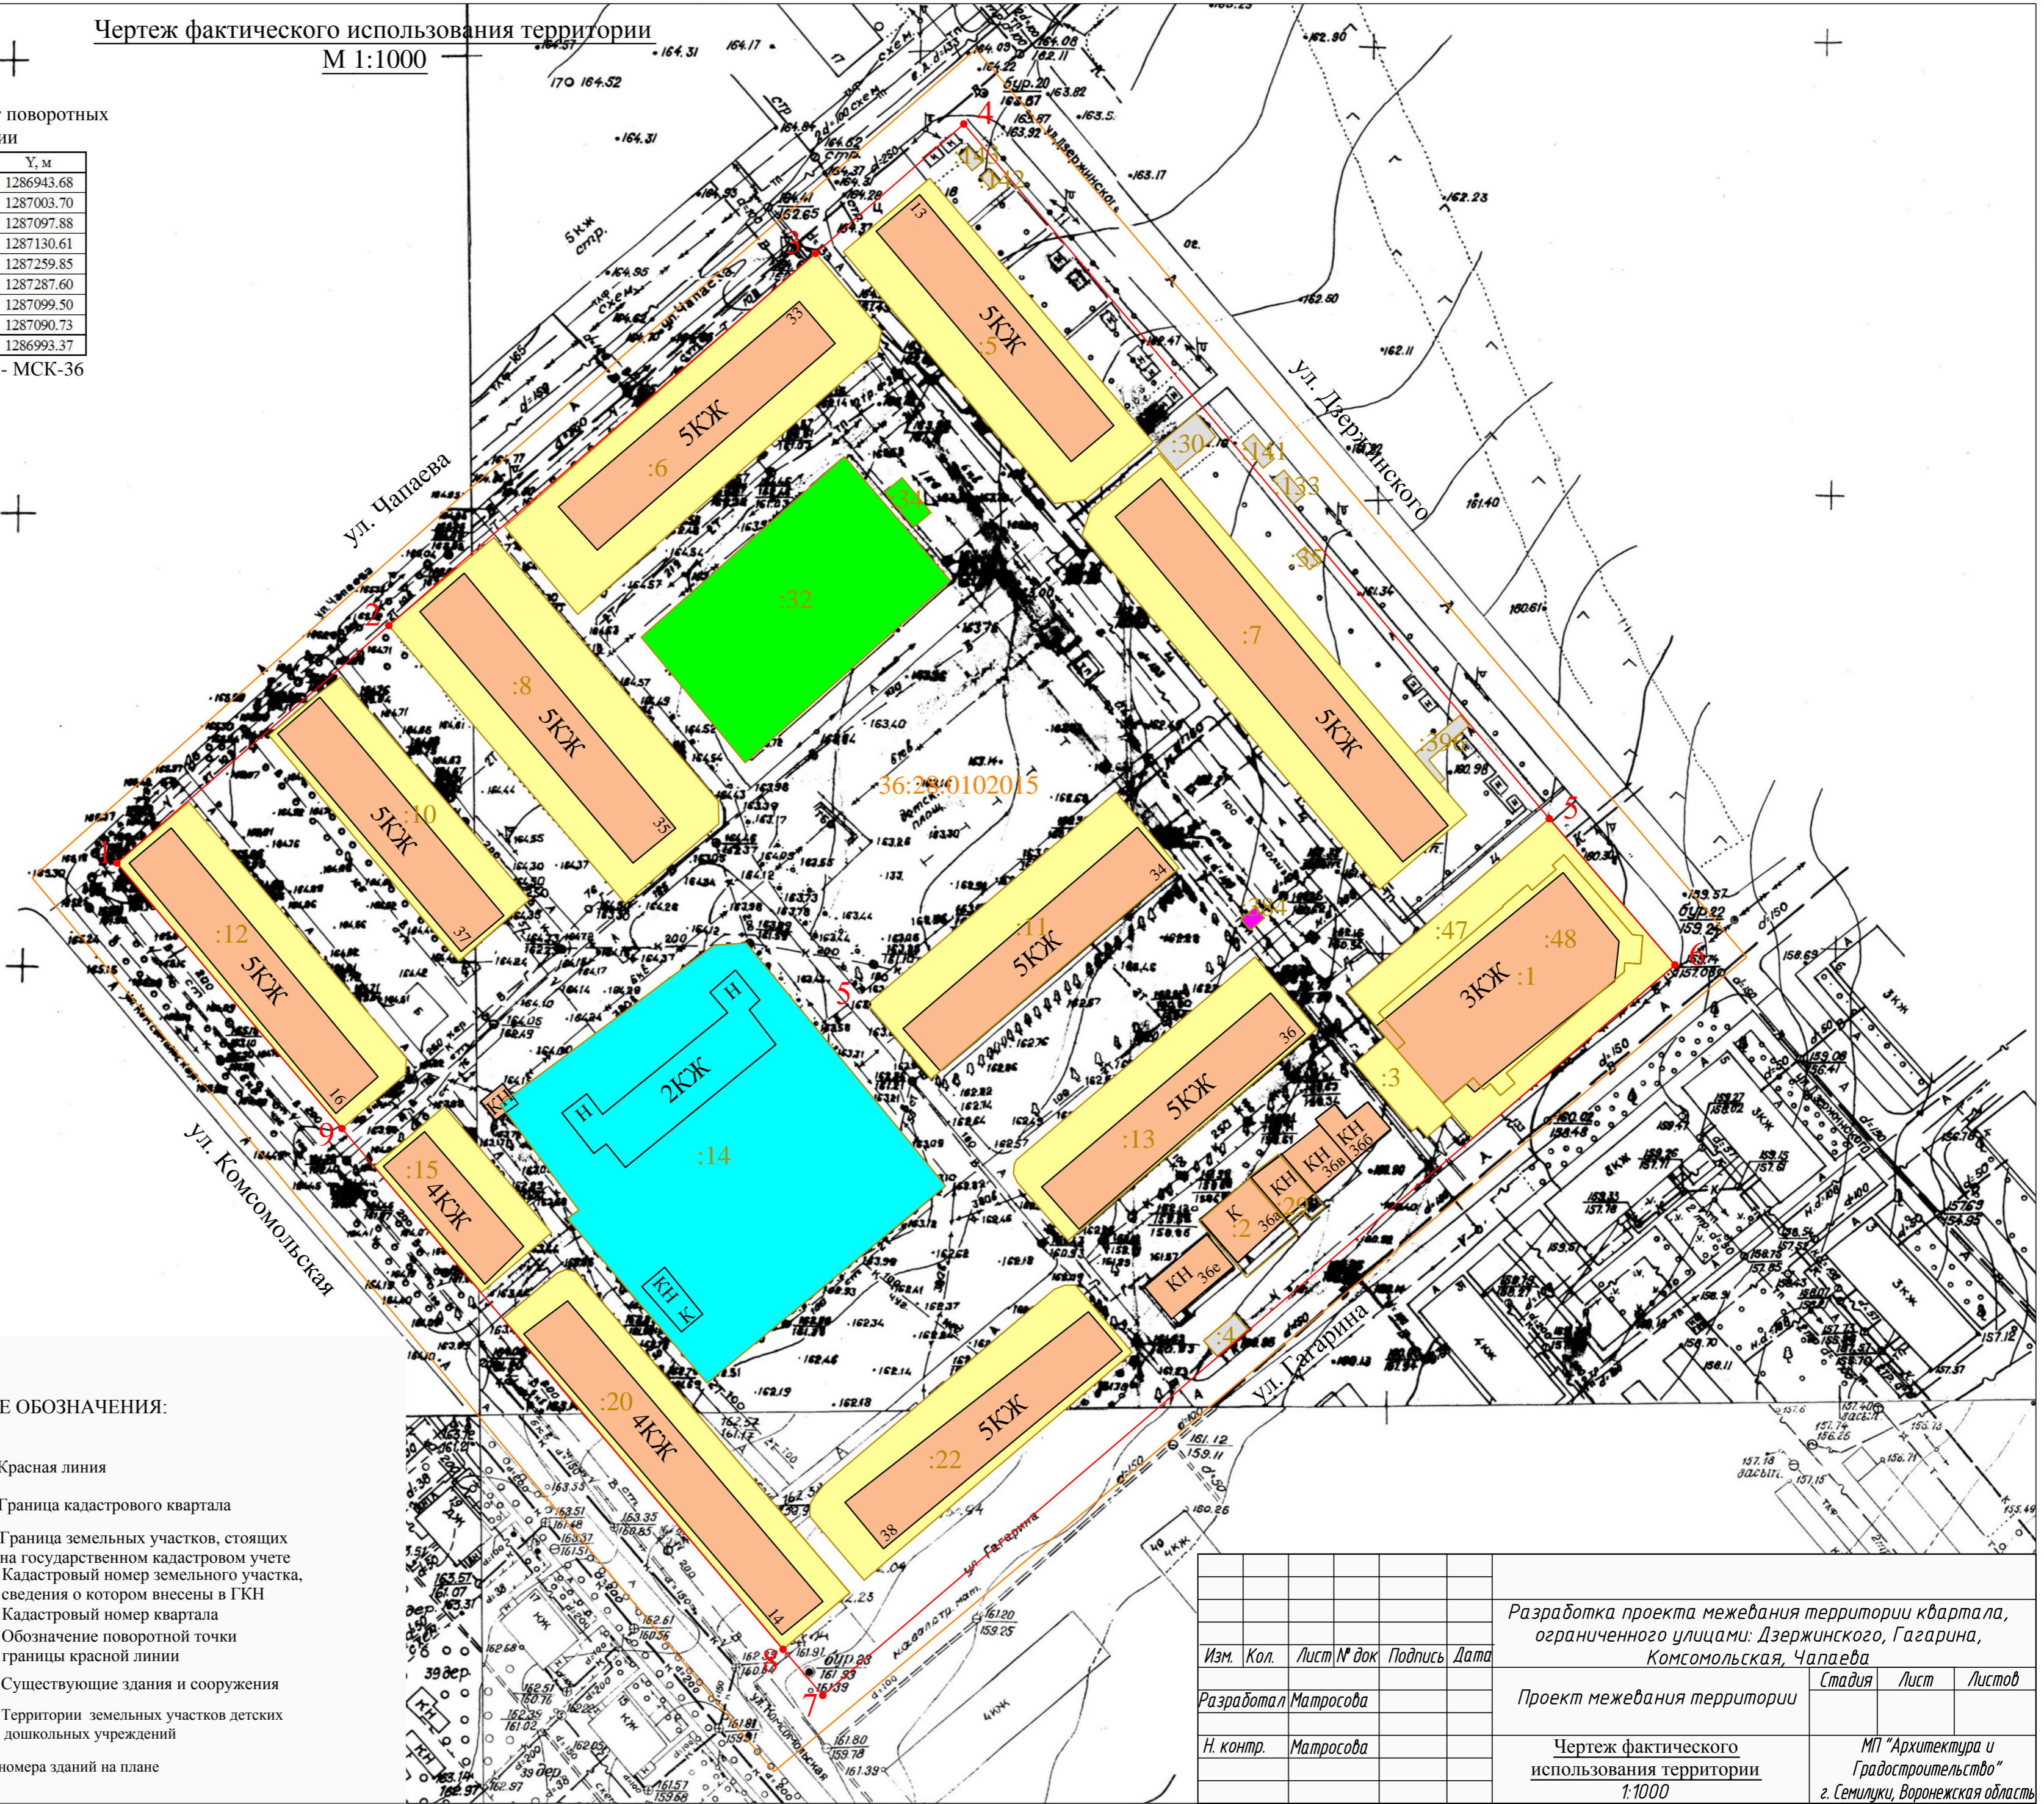

УСЛОВНЫЕ ОБОЗНАЧЕНИЯ:

- Красная линия
- Граница кадастрового квартала
- Граница земельных участков, стоящих на государственном кадастровом учете
- Кадастровый номер земельного участка, сведения о котором внесены в ГКН
- Кадастровый номер квартала
- Обозначение поворотной точки границы красной линии
- Существующие здания и сооружения
- Территории земельных участков детских дошкольных учреждений
- Территории земельных участков дошкольных учреждений
- номера зданий на плане

				Разработка проекта межевания территории квартала, ограниченного улицами: Дзержинского, Гагарина, Комсомольская, Чапаева			
Изм.	Кол.	Лист № док	Подпись	Дата	Стадия	Лист	Листов
Разработал	Матросова				Проект межевания территории		
Н. контр.	Матросова				Чертеж фактического использования территории 1:1000		
					МП "Архитектура и Градостроительство" г. Семилуки, Воронежская область		

Согласовано:	
Взвешено ише. N	
Полн. и дата	
Име. и подл.	