


Таблица координат поворотных точек красных линий

№	X, м	Y, м
1	515535.40	1288414.28
2	515558.51	1288444.90
3	515576.67	1288469.01
4	515607.32	1288509.72
5	515608.62	1288511.45
6	515632.26	1288542.84
7	515682.71	1288609.83
8	515561.05	1288659.11
9	515508.00	1288680.60
10	515456.88	1288599.56
11	515449.27	1288566.42
12	515448.25	1288561.94
13	515431.67	1288489.72
14	515439.17	1288484.67

Система координат - МСК-36

Чертеж проекта межевания
М 1:1000

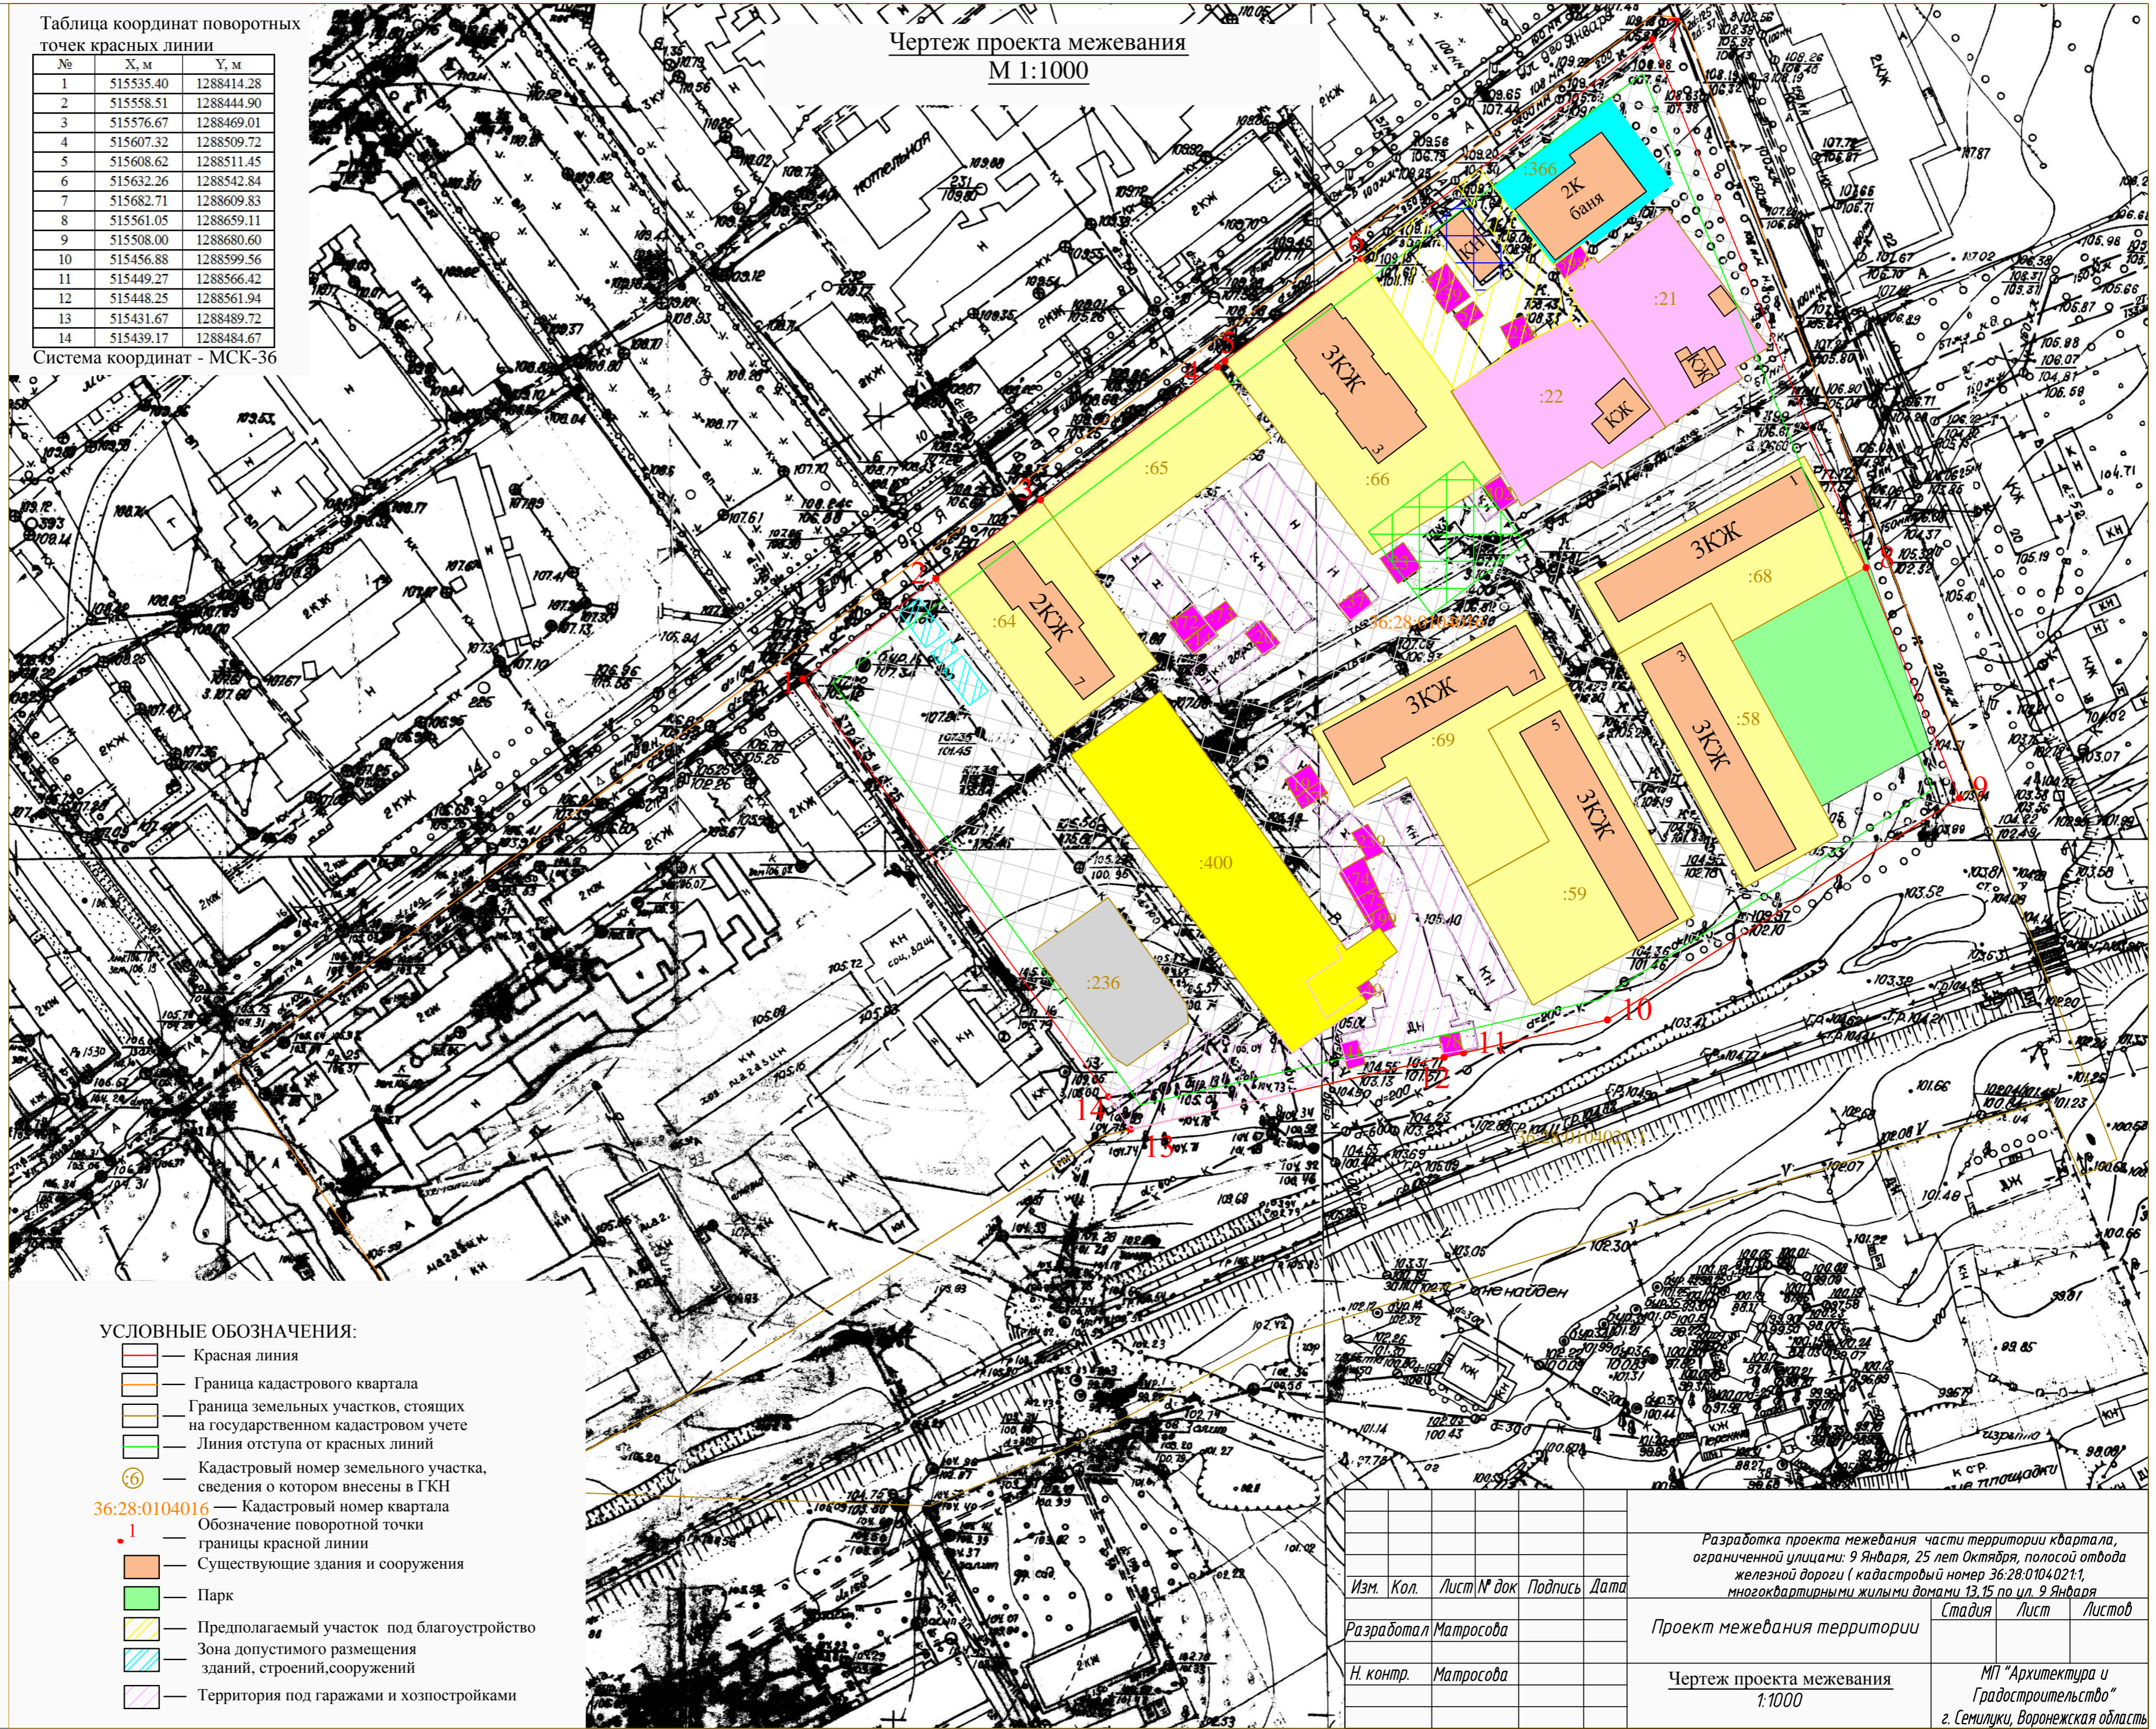

УСЛОВНЫЕ ОБОЗНАЧЕНИЯ:

- Красная линия
- Граница кадастрового квартала
- Граница земельных участков, стоящих на государственном кадастровом учете
- Линия отступа от красных линий
- Кадастровый номер земельного участка, сведения о котором внесены в ГКН
- Кадастровый номер квартала
- Обозначение поворотной точки границы красной линии
- Существующие здания и сооружения
- Парк
- Предполагаемый участок под благоустройство
- Зона допустимого размещения зданий, строений, сооружений
- Территория под гаражами и хозяйстройками

Согласовано:
Имя, И.подл.
Полн. и дата
Владелец инв. №

				Разработка проекта межевания части территории квартала, ограниченной улицами: 9 Января, 25 лет Октября, полосой отвода железной дороги (кадастровый номер 36.28:0104021:1, многоквартирными жилыми домами 13.15 по ул. 9 Января			
Изм.	Кол.	Лист № док	Подпись	Дата	Стадия	Лист	Листов
Разработал		Матросова			Проект межевания территории		
Н. контр.		Матросова			Чертеж проекта межевания 1:1000		МП "Архитектура и Градостроительство" г. Семилуки, Воронежская область