


Таблица координат поворотных точек красных линий

№	X, м	Y, м
1	515535.40	1288414.28
2	515558.51	1288444.90
3	515576.67	1288469.01
4	515607.32	1288509.72
5	515608.62	1288511.45
6	515632.26	1288542.84
7	515682.71	1288609.83
8	515561.05	1288659.11
9	515508.00	1288680.60
10	515456.88	1288599.56
11	515449.27	1288566.42
12	515448.25	1288561.94
13	515431.67	1288489.72
14	515439.17	1288484.67

Система координат - МСК-36

Чертеж фактического использования территории
М 1:1000

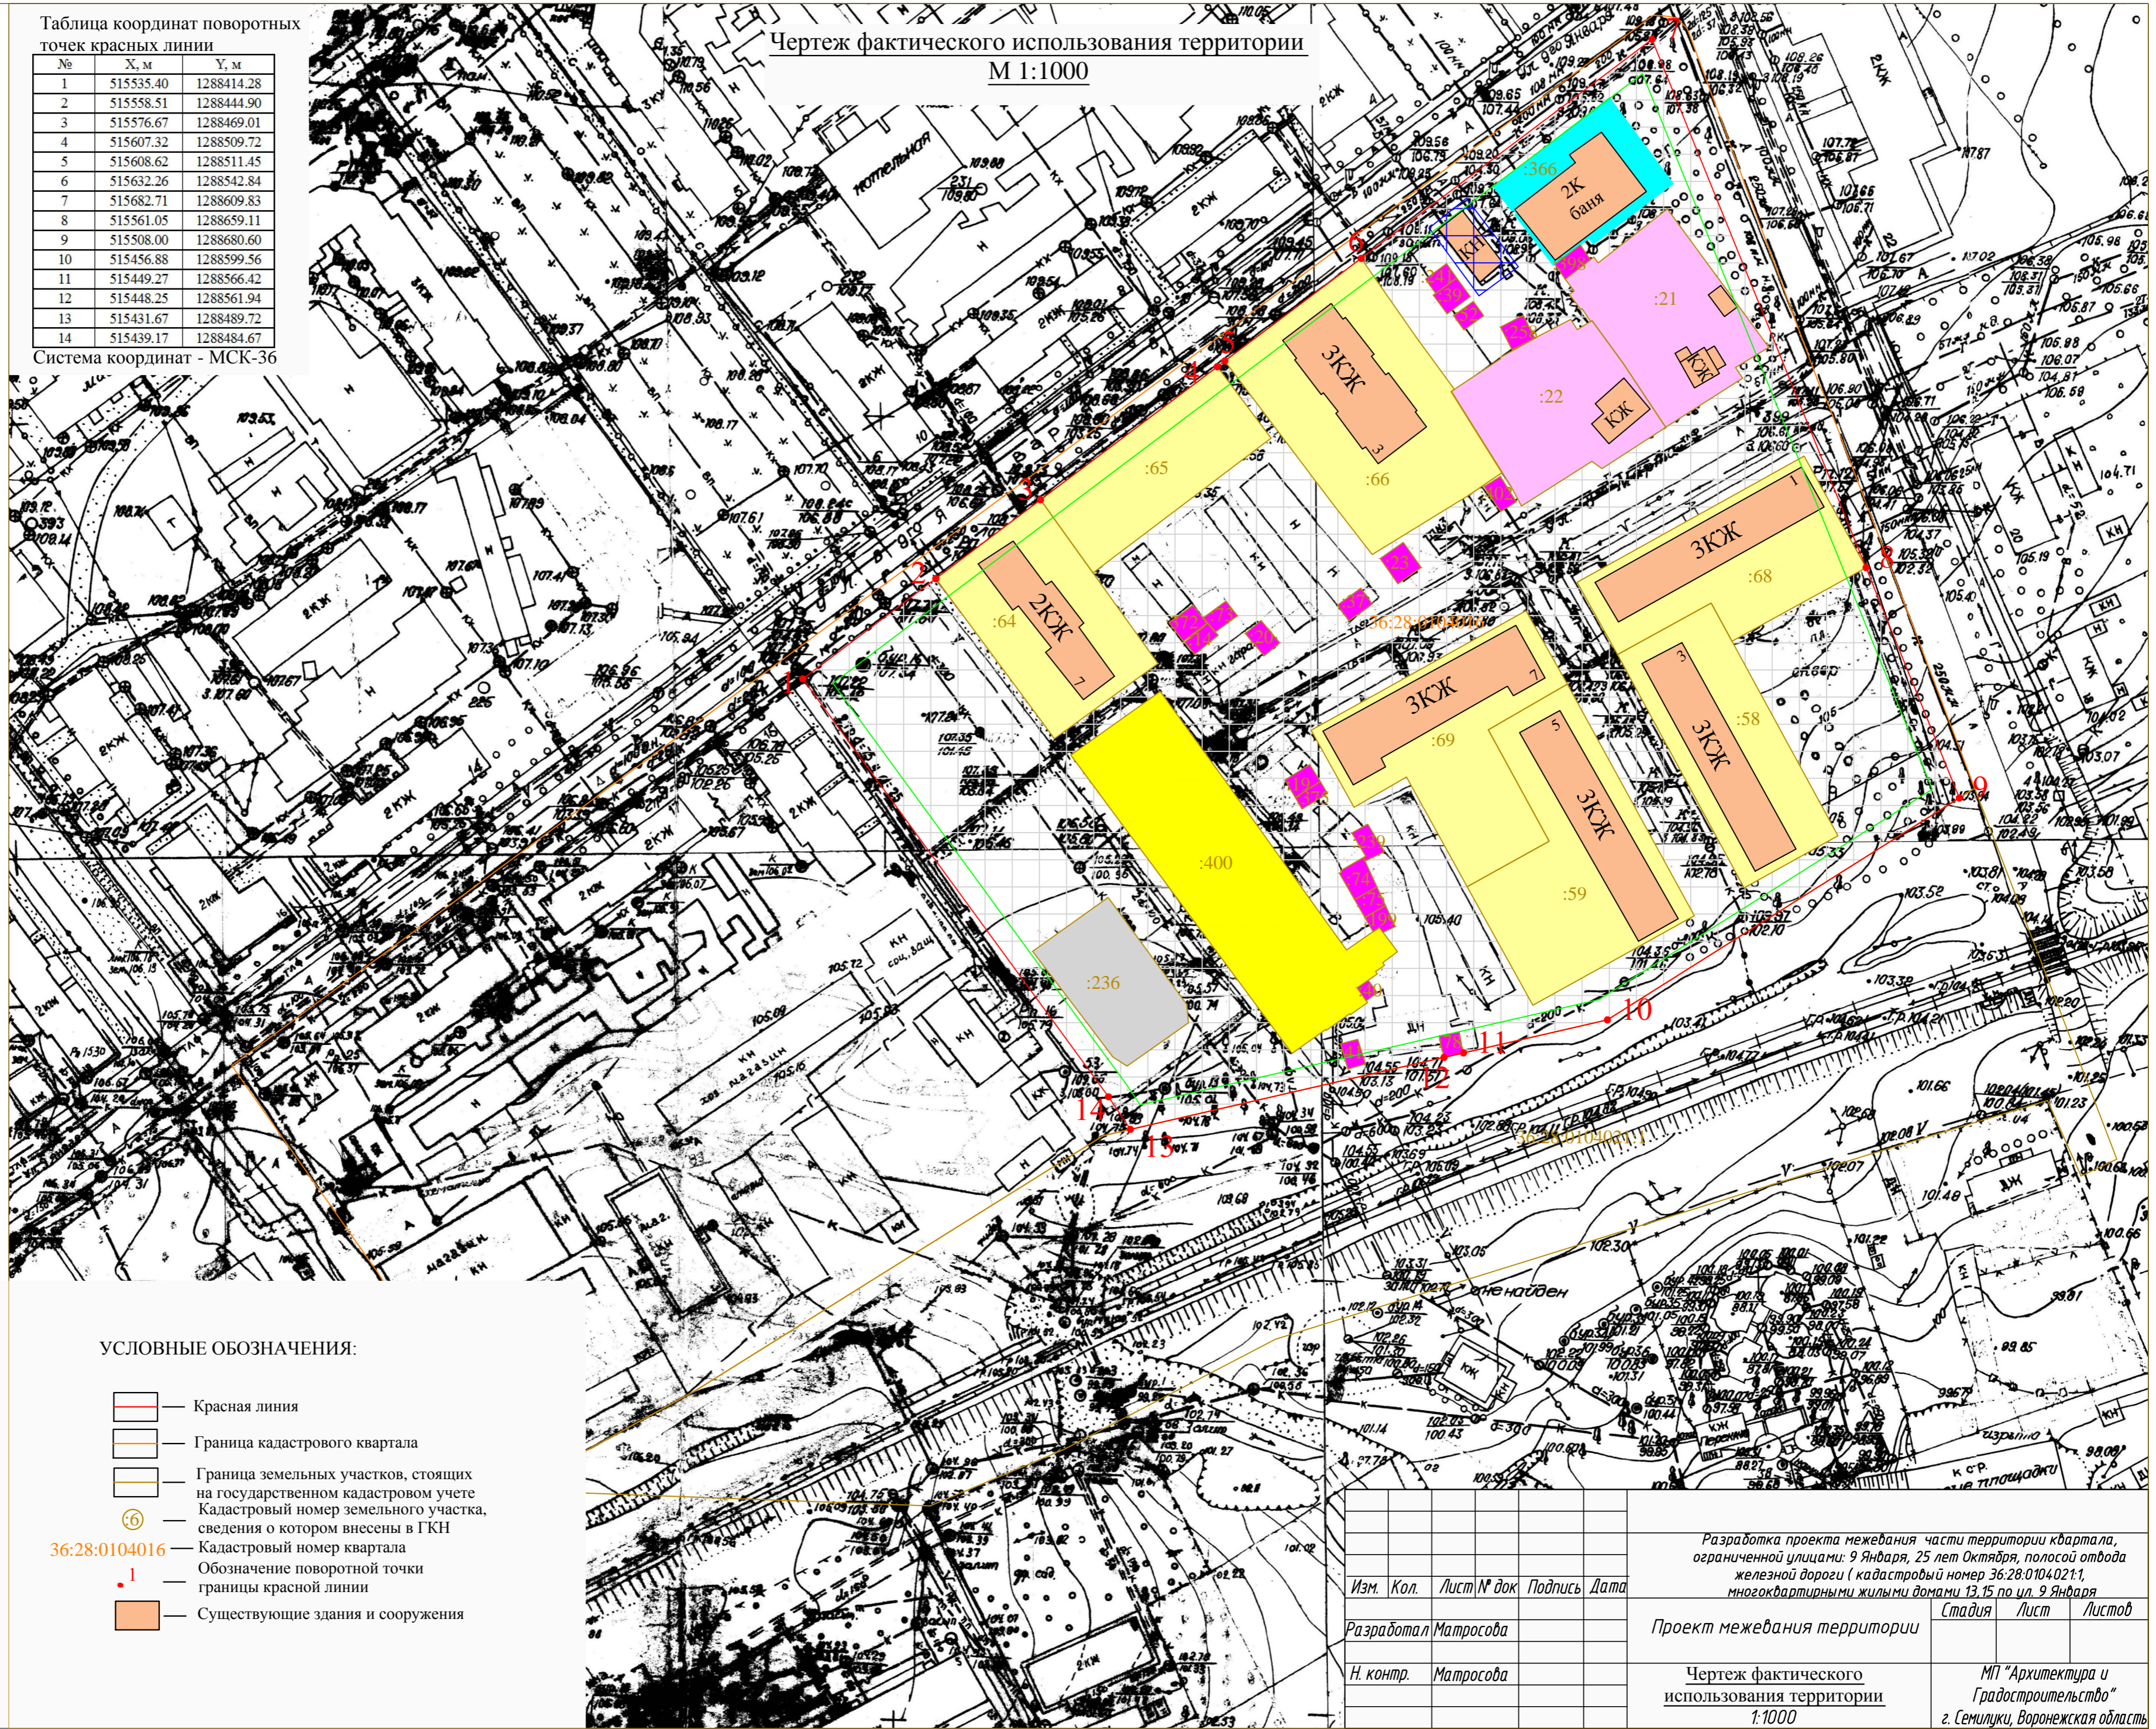

- УСЛОВНЫЕ ОБОЗНАЧЕНИЯ:
- Красная линия
 - Граница кадастрового квартала
 - Граница земельных участков, стоящих на государственном кадастровом учете
 - Кадастровый номер земельного участка
 - Кадастровый номер квартала
 - Обозначение поворотной точки границы красной линии
 - Существующие здания и сооружения

Изм.				Кол.				Лист № док				Подпись				Дата							
Разработал				Матросова				Проект межевания территории				Стадия				Лист				Листов			
Н. контр.				Матросова				Чертеж фактического использования территории				1:1000				МП "Архитектура и Градостроительство"				г. Семилуки, Воронежская область			

Согласовано:
 Владелец инв. №
 Подл. и дата
 Инв. № подл.